КАРТА ПЛАНИРУЕМОГО РАЗМЕЩЕНИЯ ОБЪЕКТОВ МУНИЦИПАЛЬНОГО ОБРАЗОВАНИЯ УСТЮЦКОЕ СЕЛЬСКОЕ ПОСЕЛЕНИЕ ПЕСТОВСКОГО МУНИЦИПАЛЬНОГО РАЙОНА НОВГОРОДСКОЙ ОБЛАСТИ

УТВЕРЖДЕНО
решением Совета депутатов Устюцкого сельского поселения
от 27.07.2012 № 92 (в редакции от 27.05.2020 № 165
в ред. от 27.07.2022 № 93
в ред. от __.__.____ № __)

Масштаб 1:10000

ГЕНЕРАЛЬНЫЙ ПЛАН
МУНИЦИПАЛЬНОГО ОБРАЗОВАНИЯ УСТЮЦКОЕ СЕЛЬСКОЕ ПОСЕЛЕНИЕ

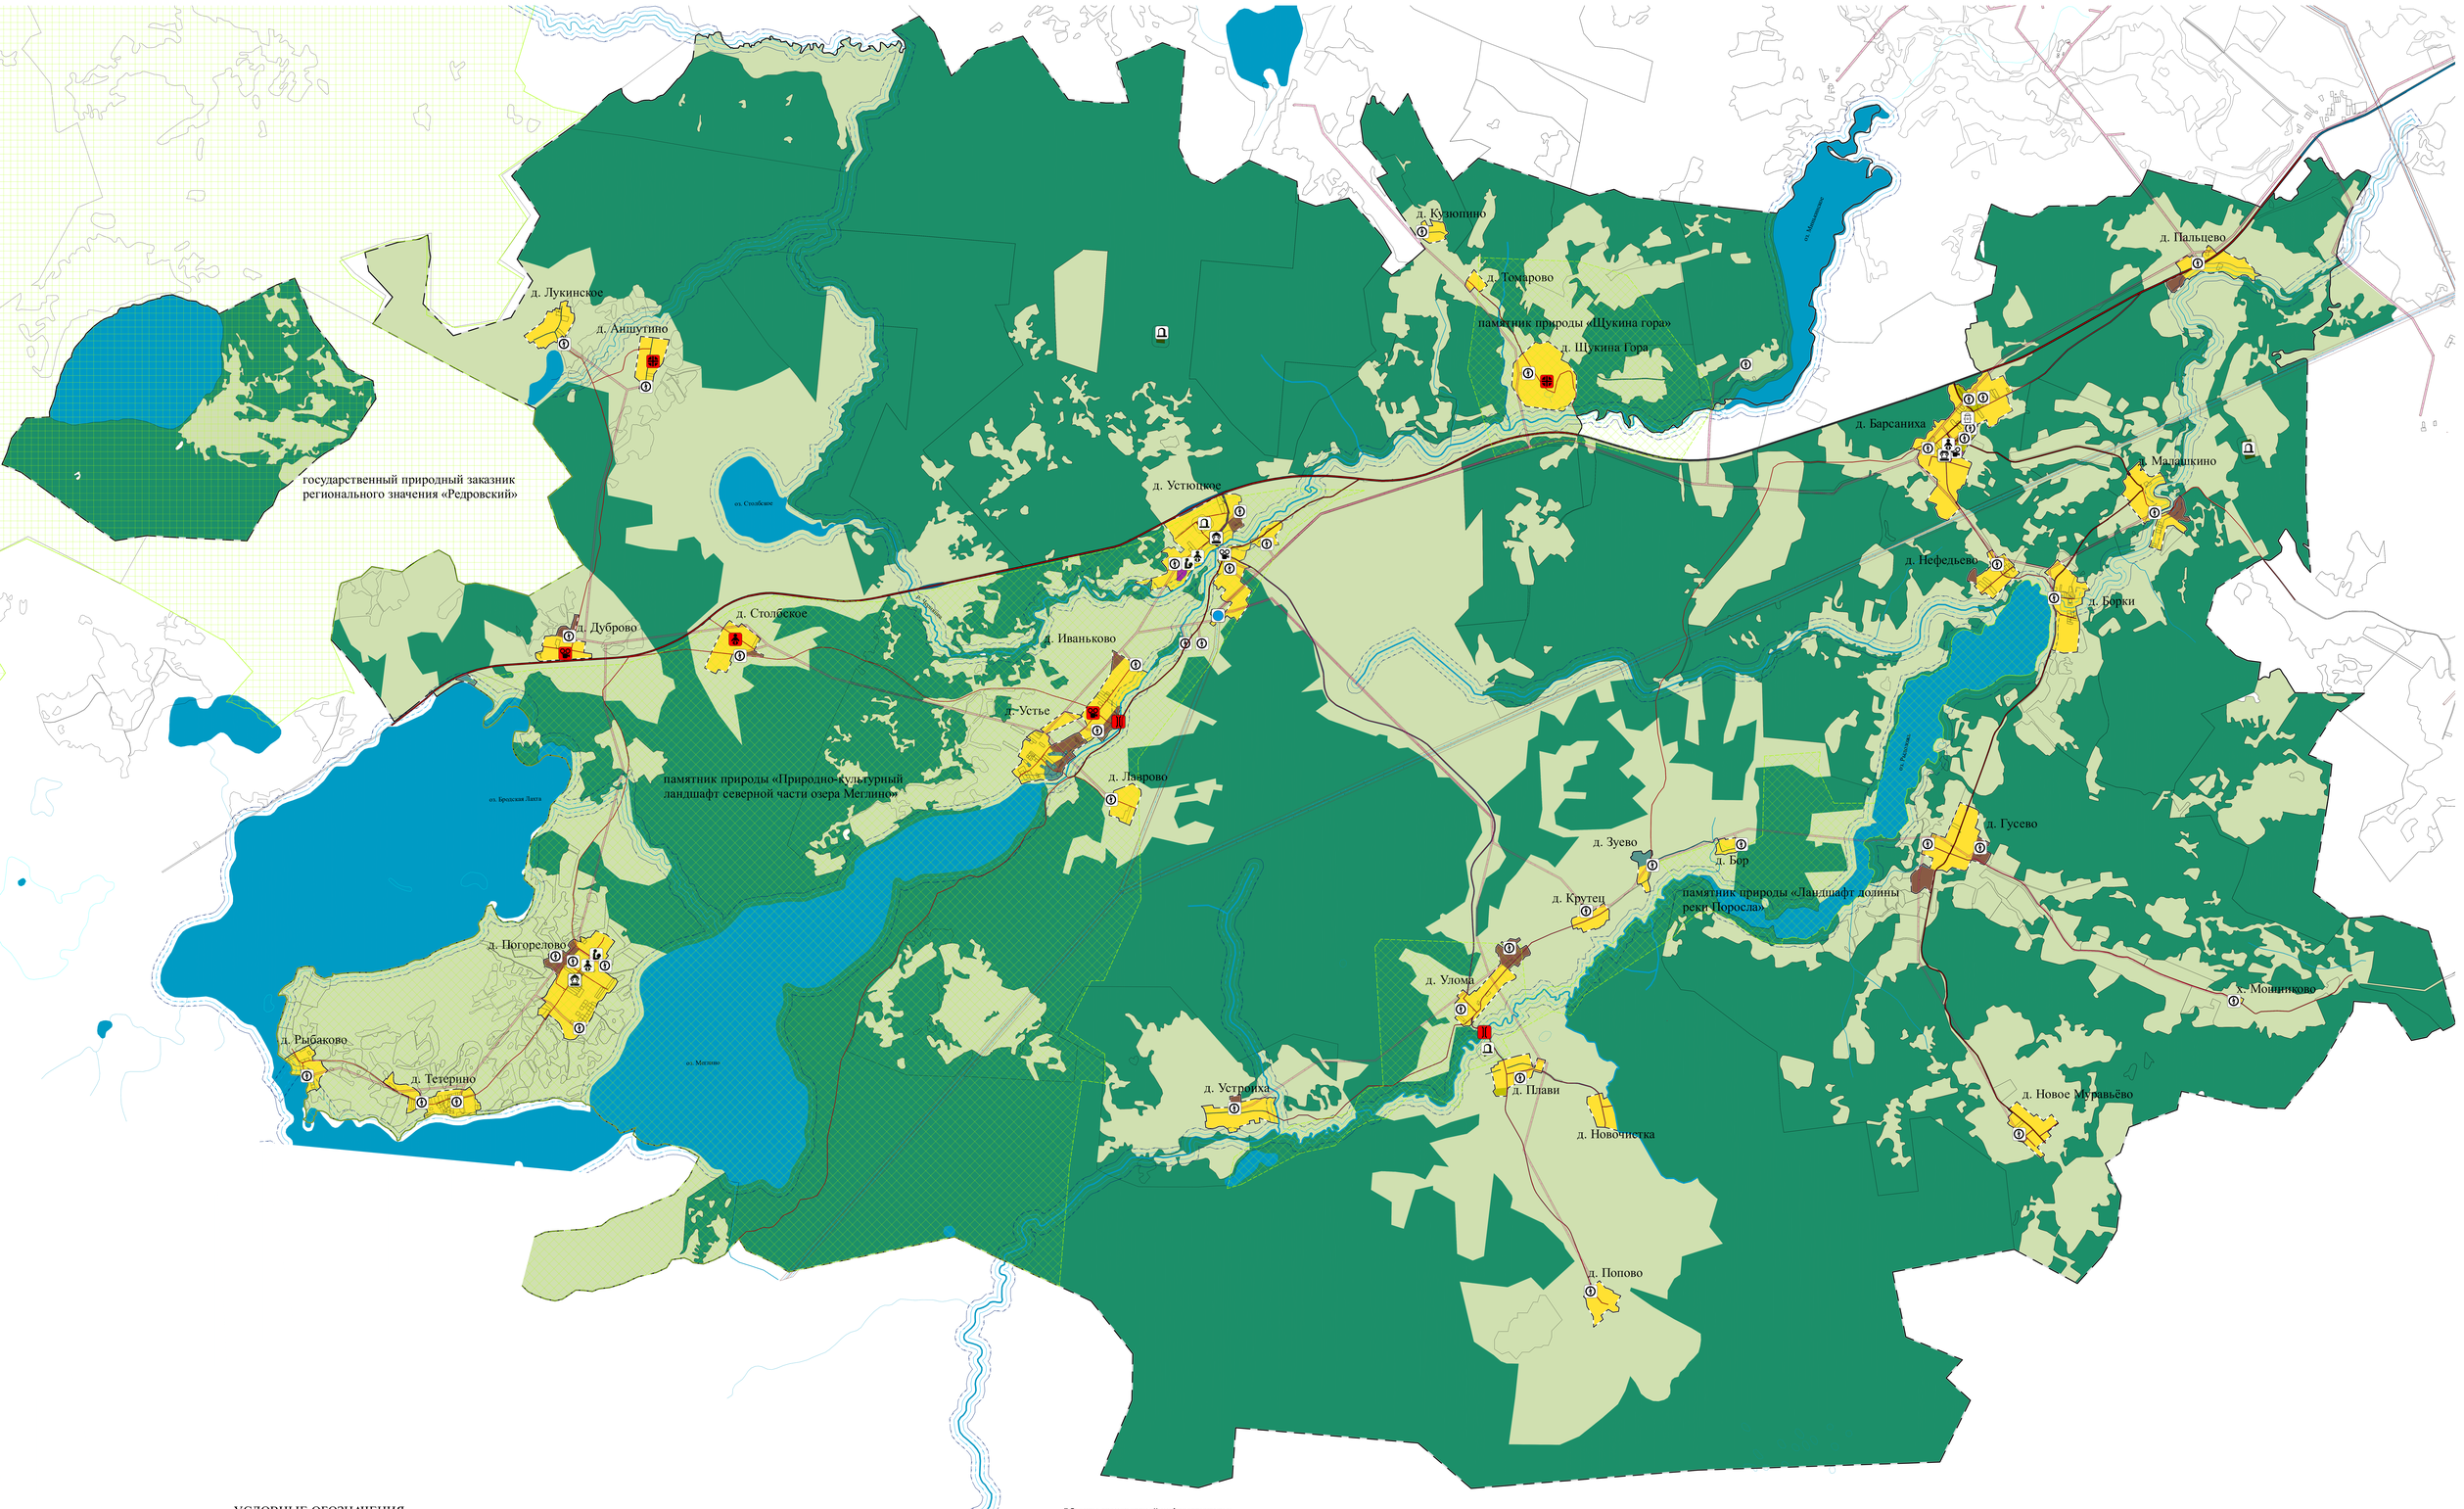

УСЛОВНЫЕ ОБОЗНАЧЕНИЯ:

Функциональные зоны:
- Зона застройки индивидуальными жилыми домами
- Многофункциональная общественно-деловая зона
- Производственная зона
- Зона транспортной инфраструктуры
- Зона сельскохозяйственных угодий
- Производственная зона сельскохозяйственных предприятий
- Зона инженерной инфраструктуры
- Зона кладбищ
- Зоны рекреационного назначения
- Зона лесов
- Водоем (озеро, пруд, обводненный карьер, водохранилище, река, ручей, канал)

Границы единиц административно-территориального деления Российской Федерации:
существующие
- Граница сельского поселения
- Граница населенного пункта

Объекты транспортной инфраструктуры:
реконструкция планируемые существующие
- Автомобильные дороги регионального или межмуниципального значения
- Автомобильные дороги местного значения
- Мостовое сооружение

Объекты электроснабжения :
реконструкция планируемые существующие
- Электрическая подстанция 110 кВ
- Линии электропередачи 110 кВ
- Линии электропередачи 10 кВ
- Трансформаторная подстанция

Объекты социальной инфраструктуры:
реконструкция планируемые существующие
- Дошкольная образовательная организация
- Общеобразовательная организация
- Объект культурно-досугового (клубного) типа
- Кладбище
- Фельдшерско-акушерский пункт

Объекты культурного наследия :
реконструкция планируемые существующие
- Памятник

Иные объекты :
реконструкция планируемые существующие
- Пожарное депо

Иные зоны:
планируемые существующие
- Памятник природы
- Государственный природный заказник

САНКТ-ПЕТЕРБУРГ
ООО «Муниципальные Информационные Технологии»
2023

Карта составлена и подготовлена к изданию ООО «ТЕРРА» при участии ИП Строев А.Н. в 2023
Ответственный редактор Н.Н. Строев
Технический редактор А.Н. Строев

Лицензия не требуется (основание: постановление Правительства РФ от 07.12.2011 N 1016).
Подписано в печать __.__.__
Формат польз.___x___ доля листа 1/32
Бумага широкоформатная, мелованная
Печ. л. __
Усл. печ. л. __

Тираж 3 экз.
Заказ №__
196158, г. Санкт-Петербург, ООО «Муниципальные Информационные Технологии», Дунайский пр., д. 24, п. 431

© ИП Строев А.Н., ООО «МИТ», 2023
© Тематическое содержание. ООО «ТЕРРА», 2023