КАРТА ГРАНИЦ НАСЕЛЕННЫХ ПУНКТОВ
МУНИЦИПАЛЬНОГО ОБРАЗОВАНИЯ УСТЮЦКОЕ СЕЛЬСКОЕ ПОСЕЛЕНИЕ
ПЕСТОВСКОГО МУНИЦИПАЛЬНОГО РАЙОНА
НОВГОРОДСКОЙ ОБЛАСТИ

Масштаб 1:10000

УТВЕРЖДЕНО
решением Совета депутатов Устюцкого сельского поселения
от 27.07.2012 № 92 (в редакции от 27.05.2020 № 165
в ред. от 27.07.2022 № 93
в ред. от __.__.____ № __)

ГЕНЕРАЛЬНЫЙ ПЛАН
МУНИЦИПАЛЬНОГО ОБРАЗОВАНИЯ УСТЮЦКОЕ СЕЛЬСКОЕ ПОСЕЛЕНИЕ

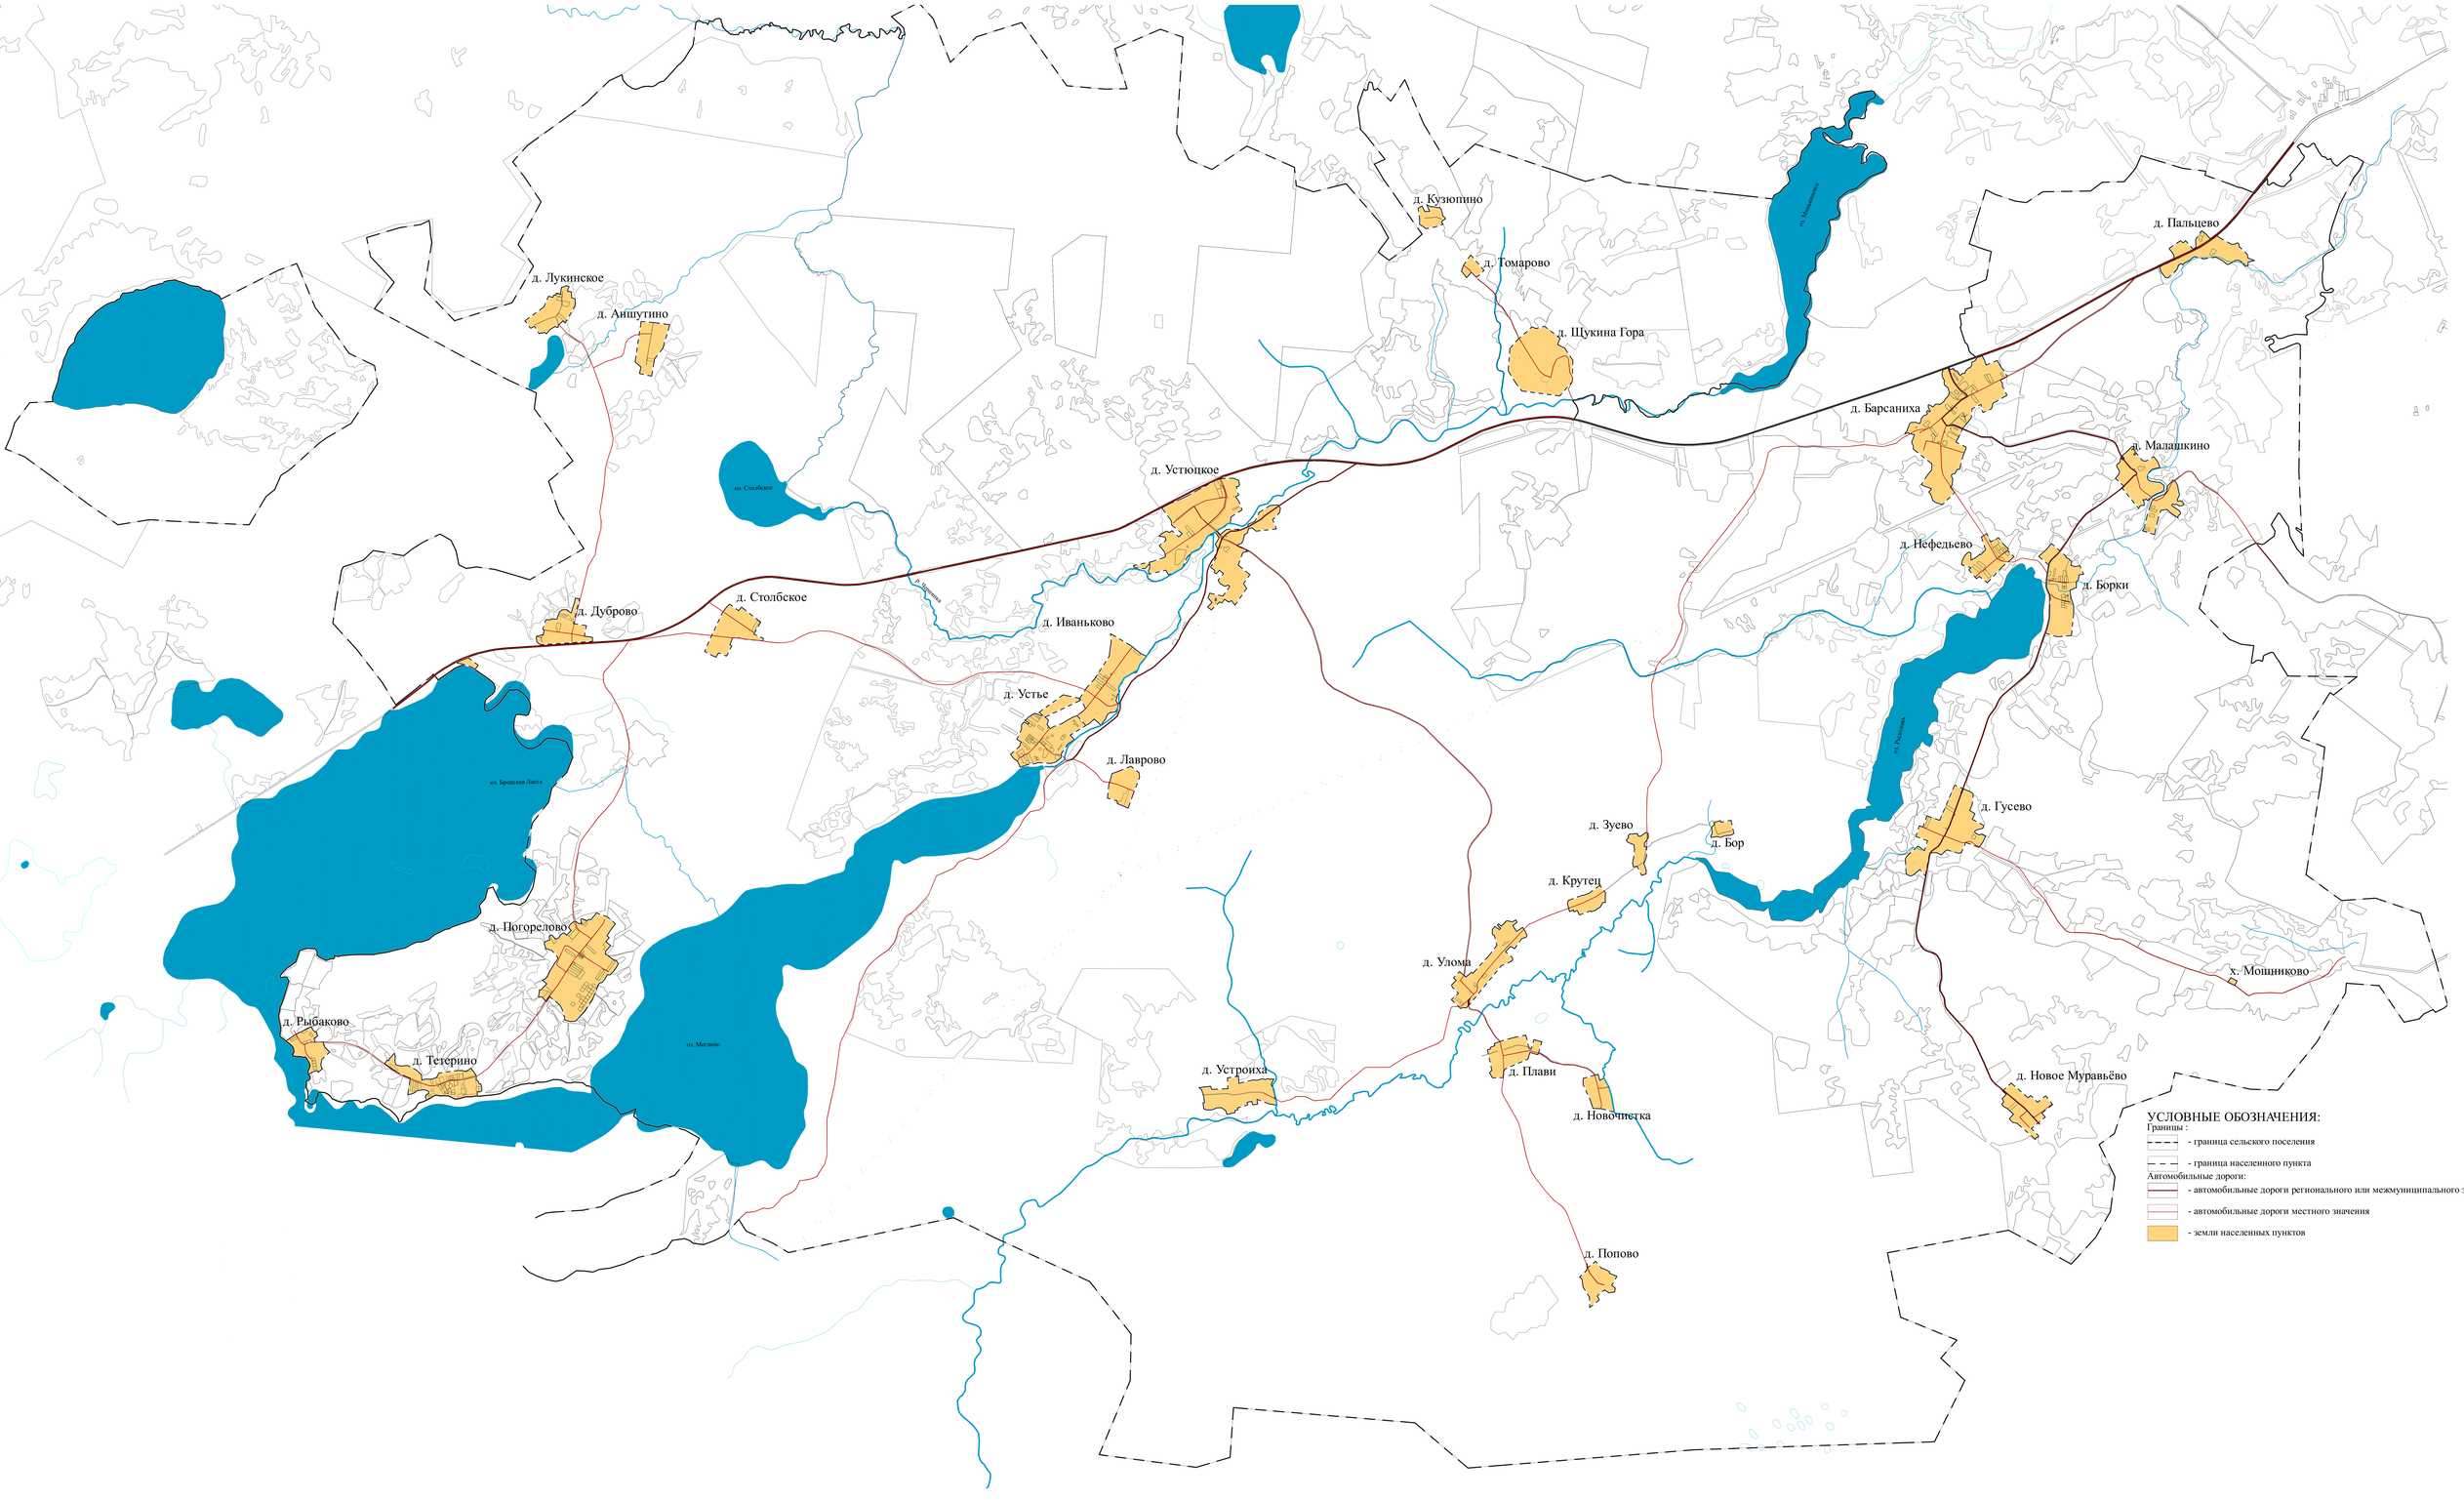

САНКТ-ПЕТЕРБУРГ
ООО «Муниципальные Информационные Технологии»
2023

Карта составлена и подготовлена к изданию ООО «ТЕРРА» при участии ИП Строев А.Н. в 2023
Ответственный редактор Н.Н. Строев
Технический редактор А.Н. Строев

Лицензия не требуется (основание: постановление Правительства РФ от 07.12.2011 N 1016).
Подписано в печать __.__.__
Формат польз.___x___ доля листа 1/32
Бумага широкоформатная, мелованная
Печ. л. __
Усл. печ. л. __

Тираж 3 экз.
Заказ №__
196158, г. Санкт-Петербург, ООО «Муниципальные Информационные Технологии», Дунайский пр., д. 24, п. 431
© ИП Строев А.Н., ООО «МИТ», 2023
© Тематическое содержание. ООО «ТЕРРА», 2023