

Схема тепловых сетей от котельной №15 сельского поселения "Быковское" (в перспективе на 2028 год)

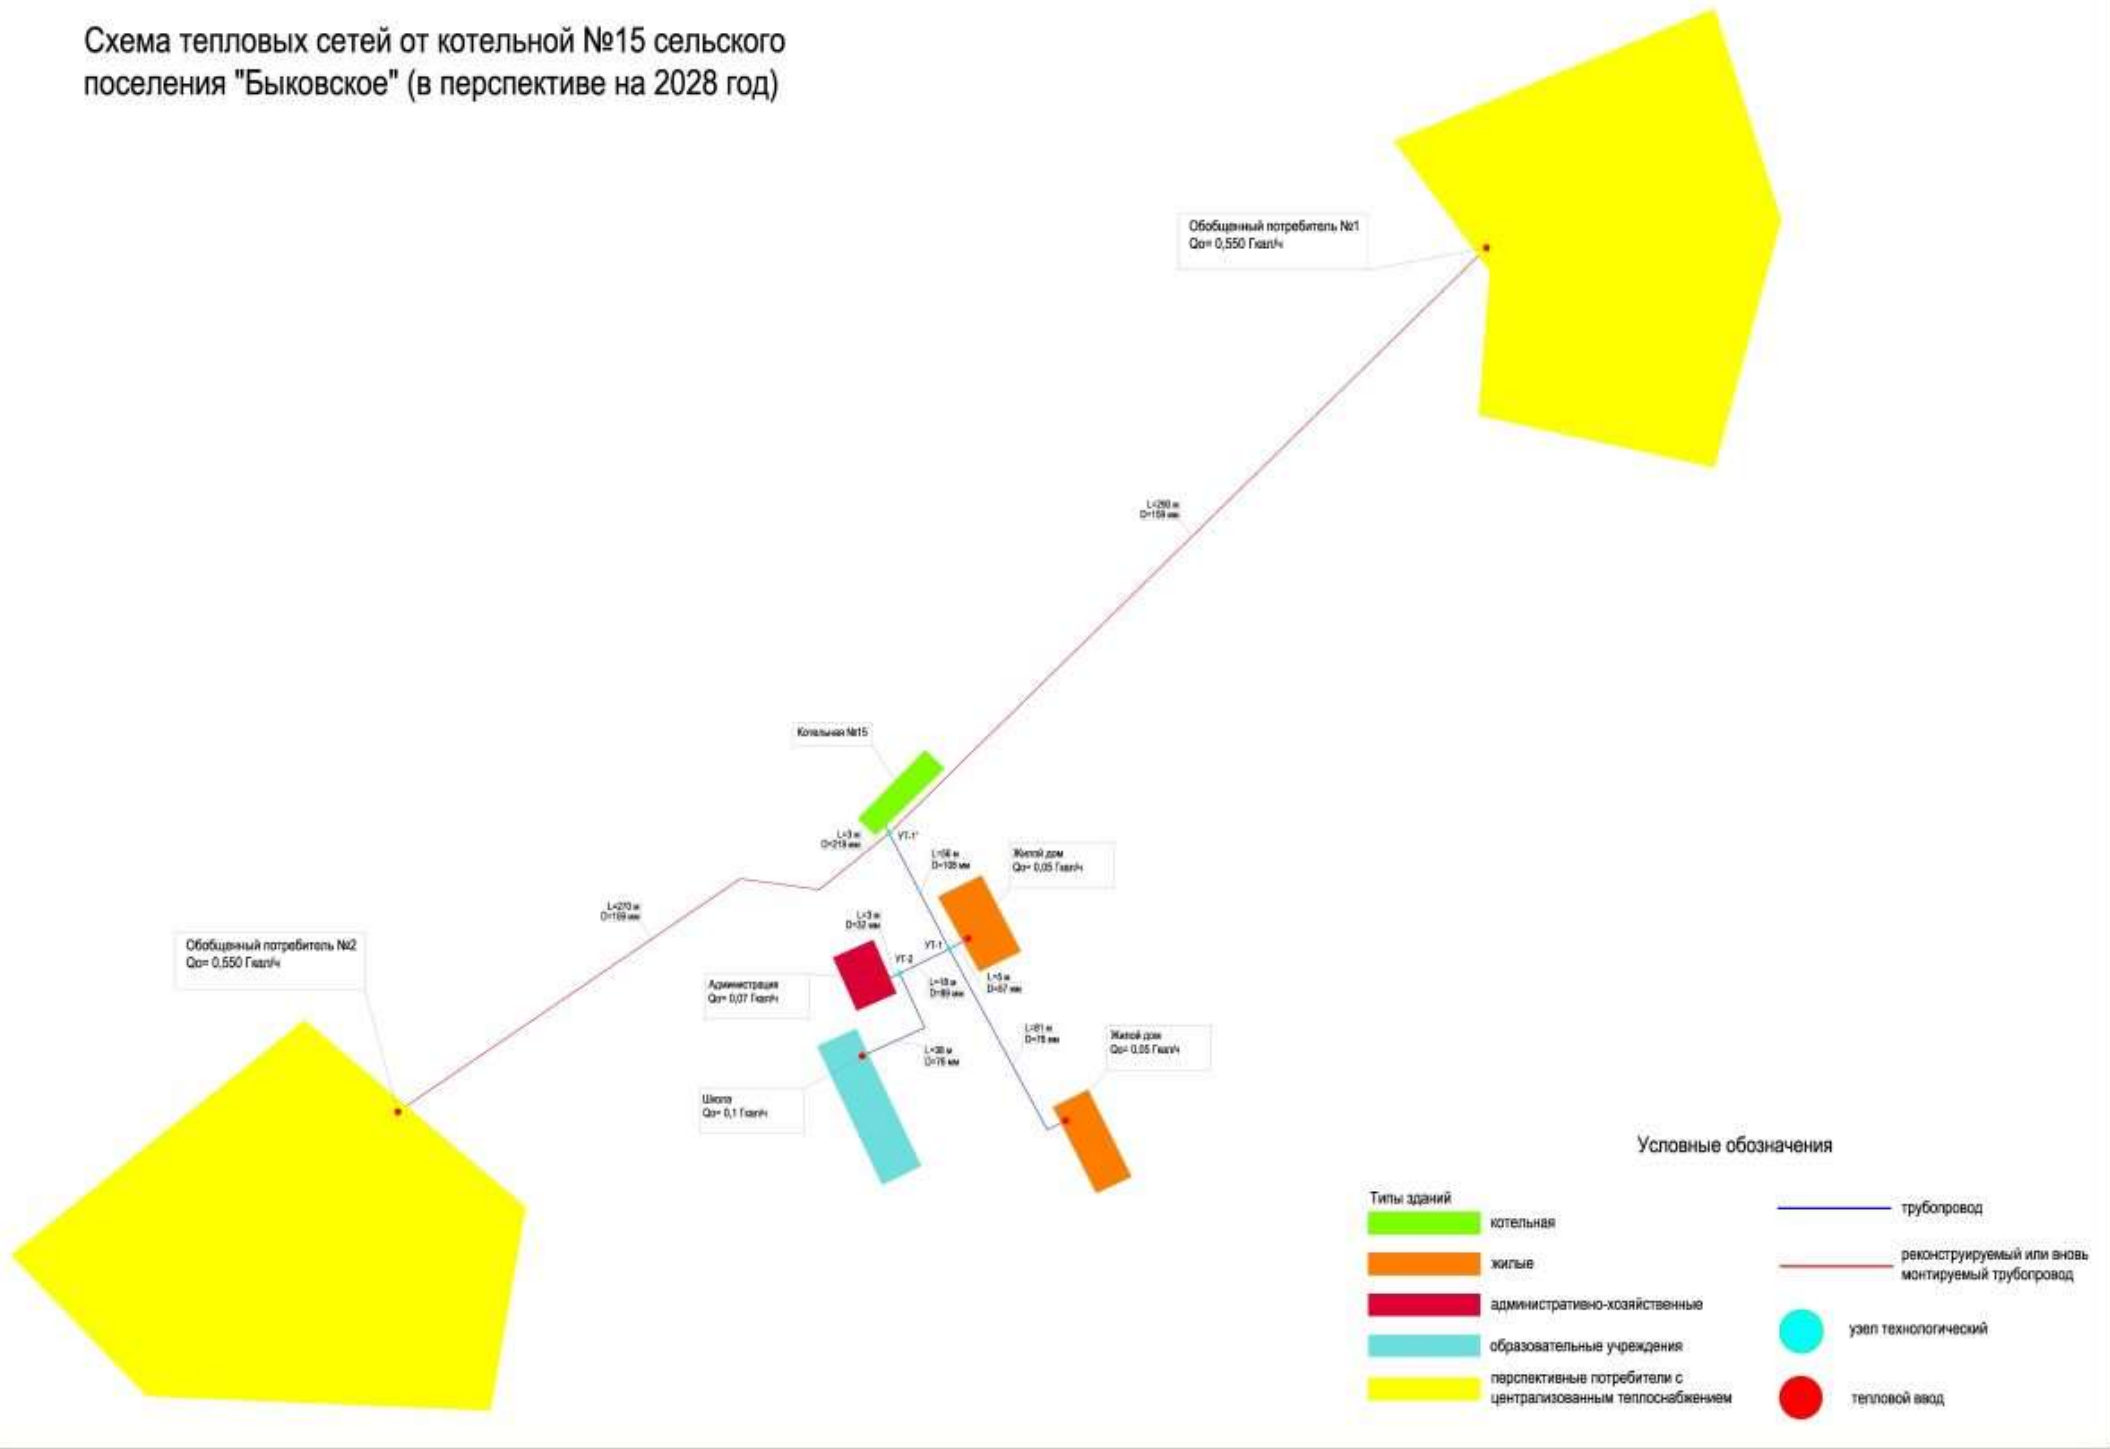


Схема тепловых сетей от котельной №15 сельского поселения "Быковское" (существующее положение)


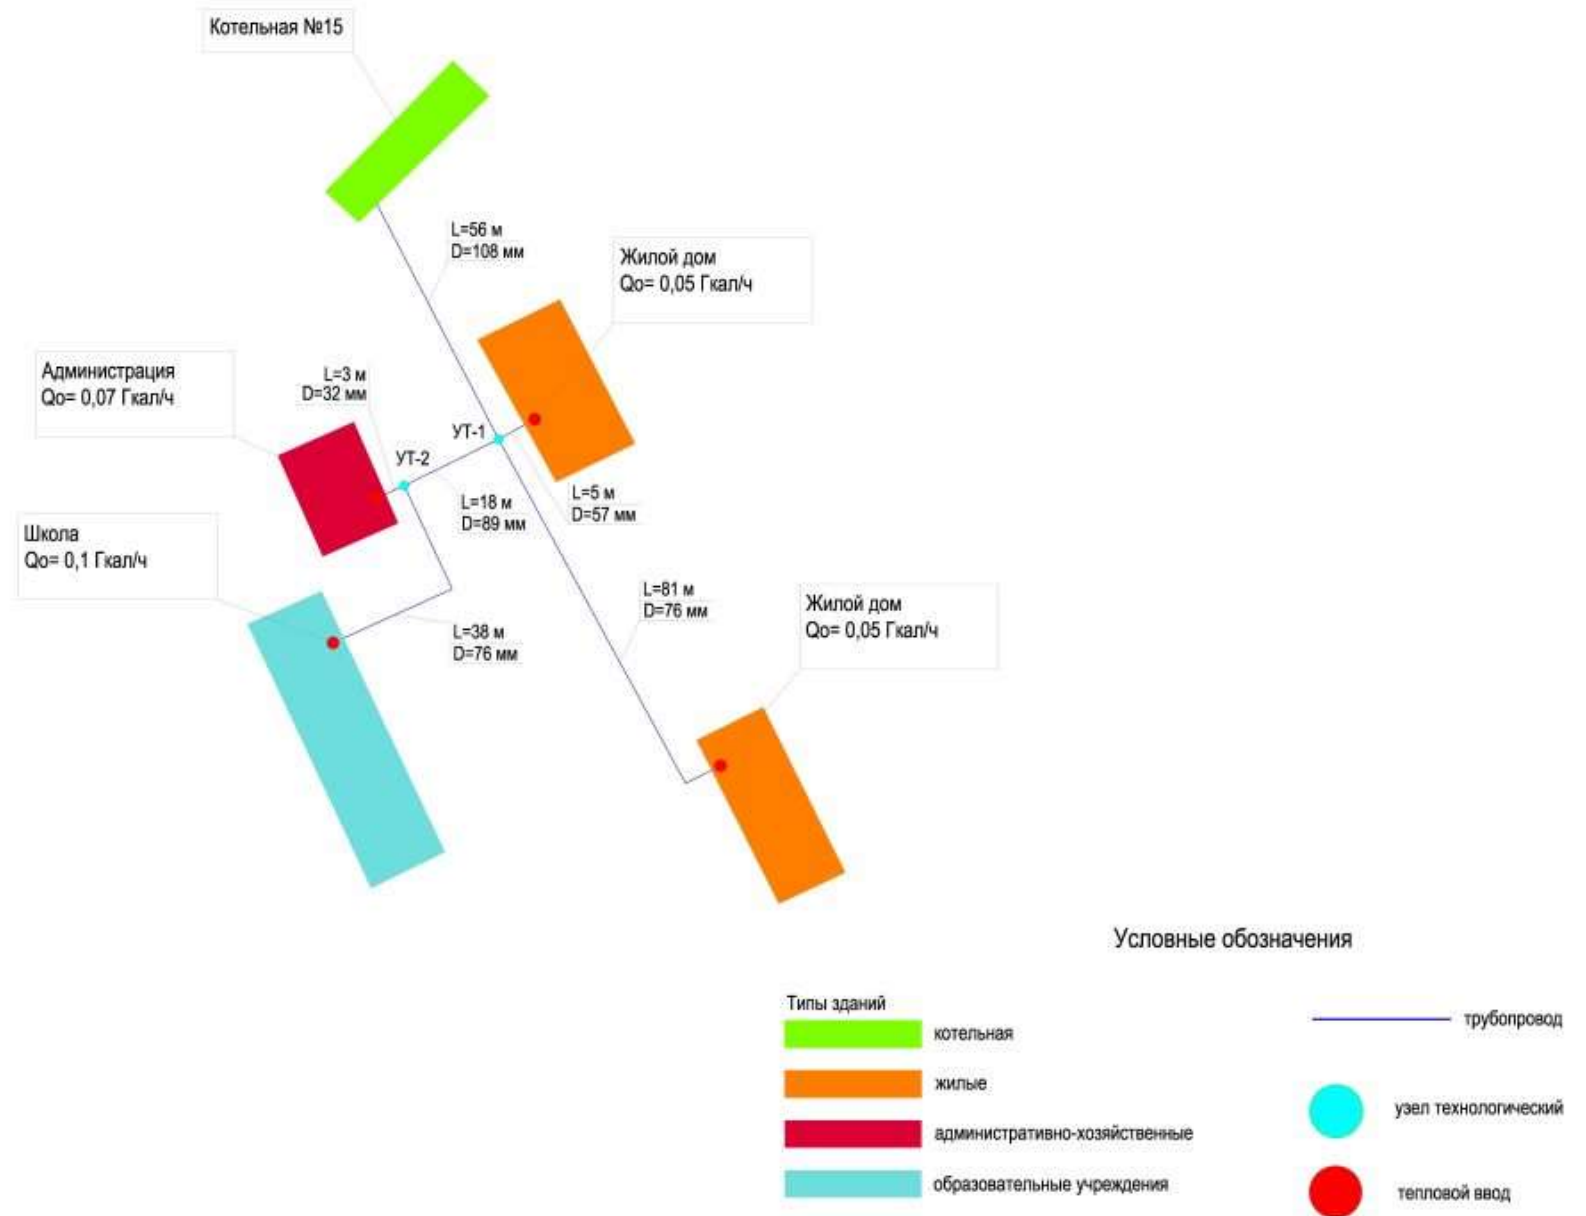


Схема тепловых сетей от котельной №17 сельского поселения "Быковское" (в перспективе на 2028 год)

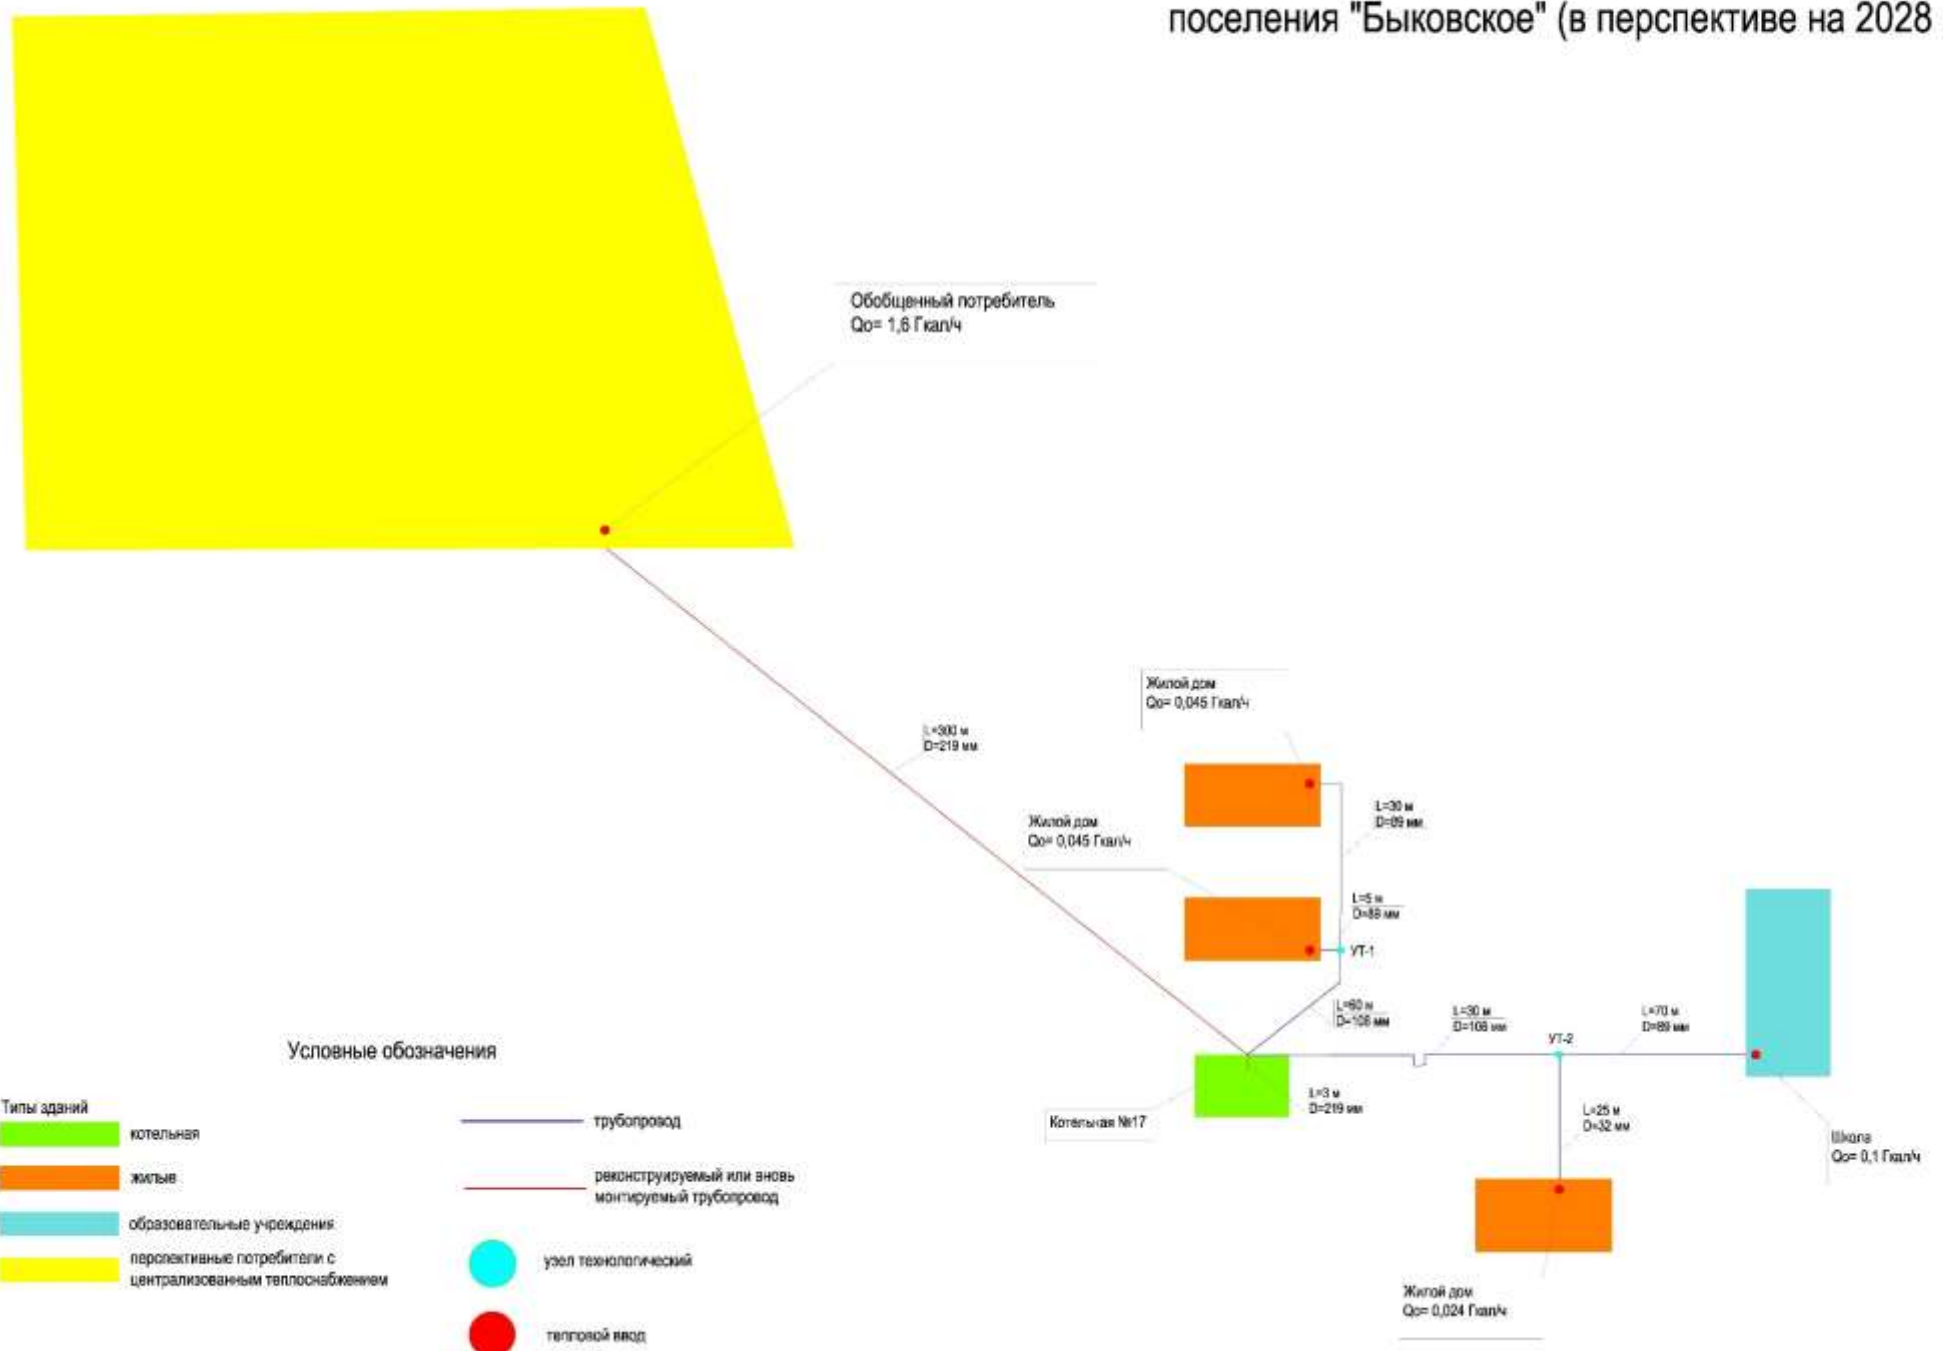

Условные обозначения

- | | |
|---|---|
| <p>Типы зданий</p> <ul style="list-style-type: none"> котельная жилье образовательные учреждения перспективные потребители с централизованным теплоснабжением | <ul style="list-style-type: none"> трубопровод реконструируемый или вновь монтируемый трубопровод узел технологический тепловой ввод |
|---|---|

Схема тепловых сетей от котельной №17 сельского поселения "Быковское" (существующее положение)

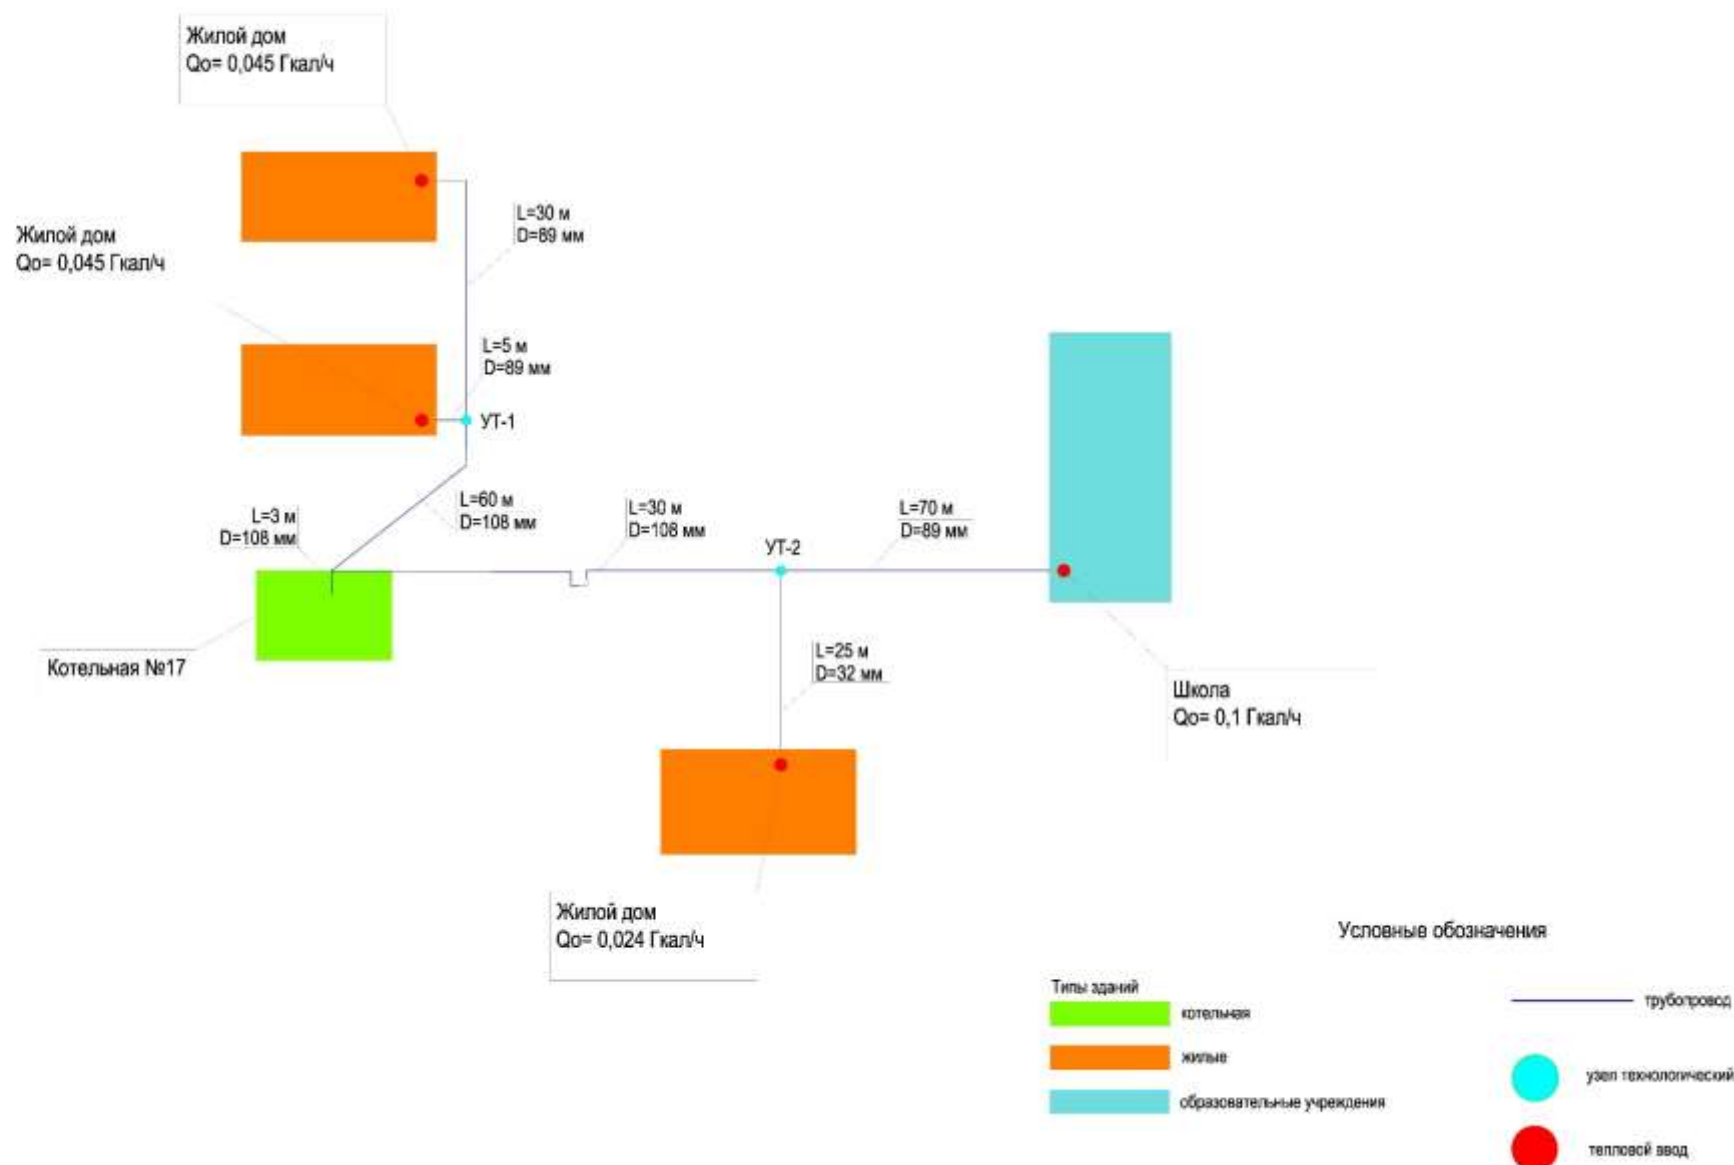


Схема тепловых сетей от котельной НПС "Быково" сельского поселения "Быковское" (в перспективе на 2028 год)


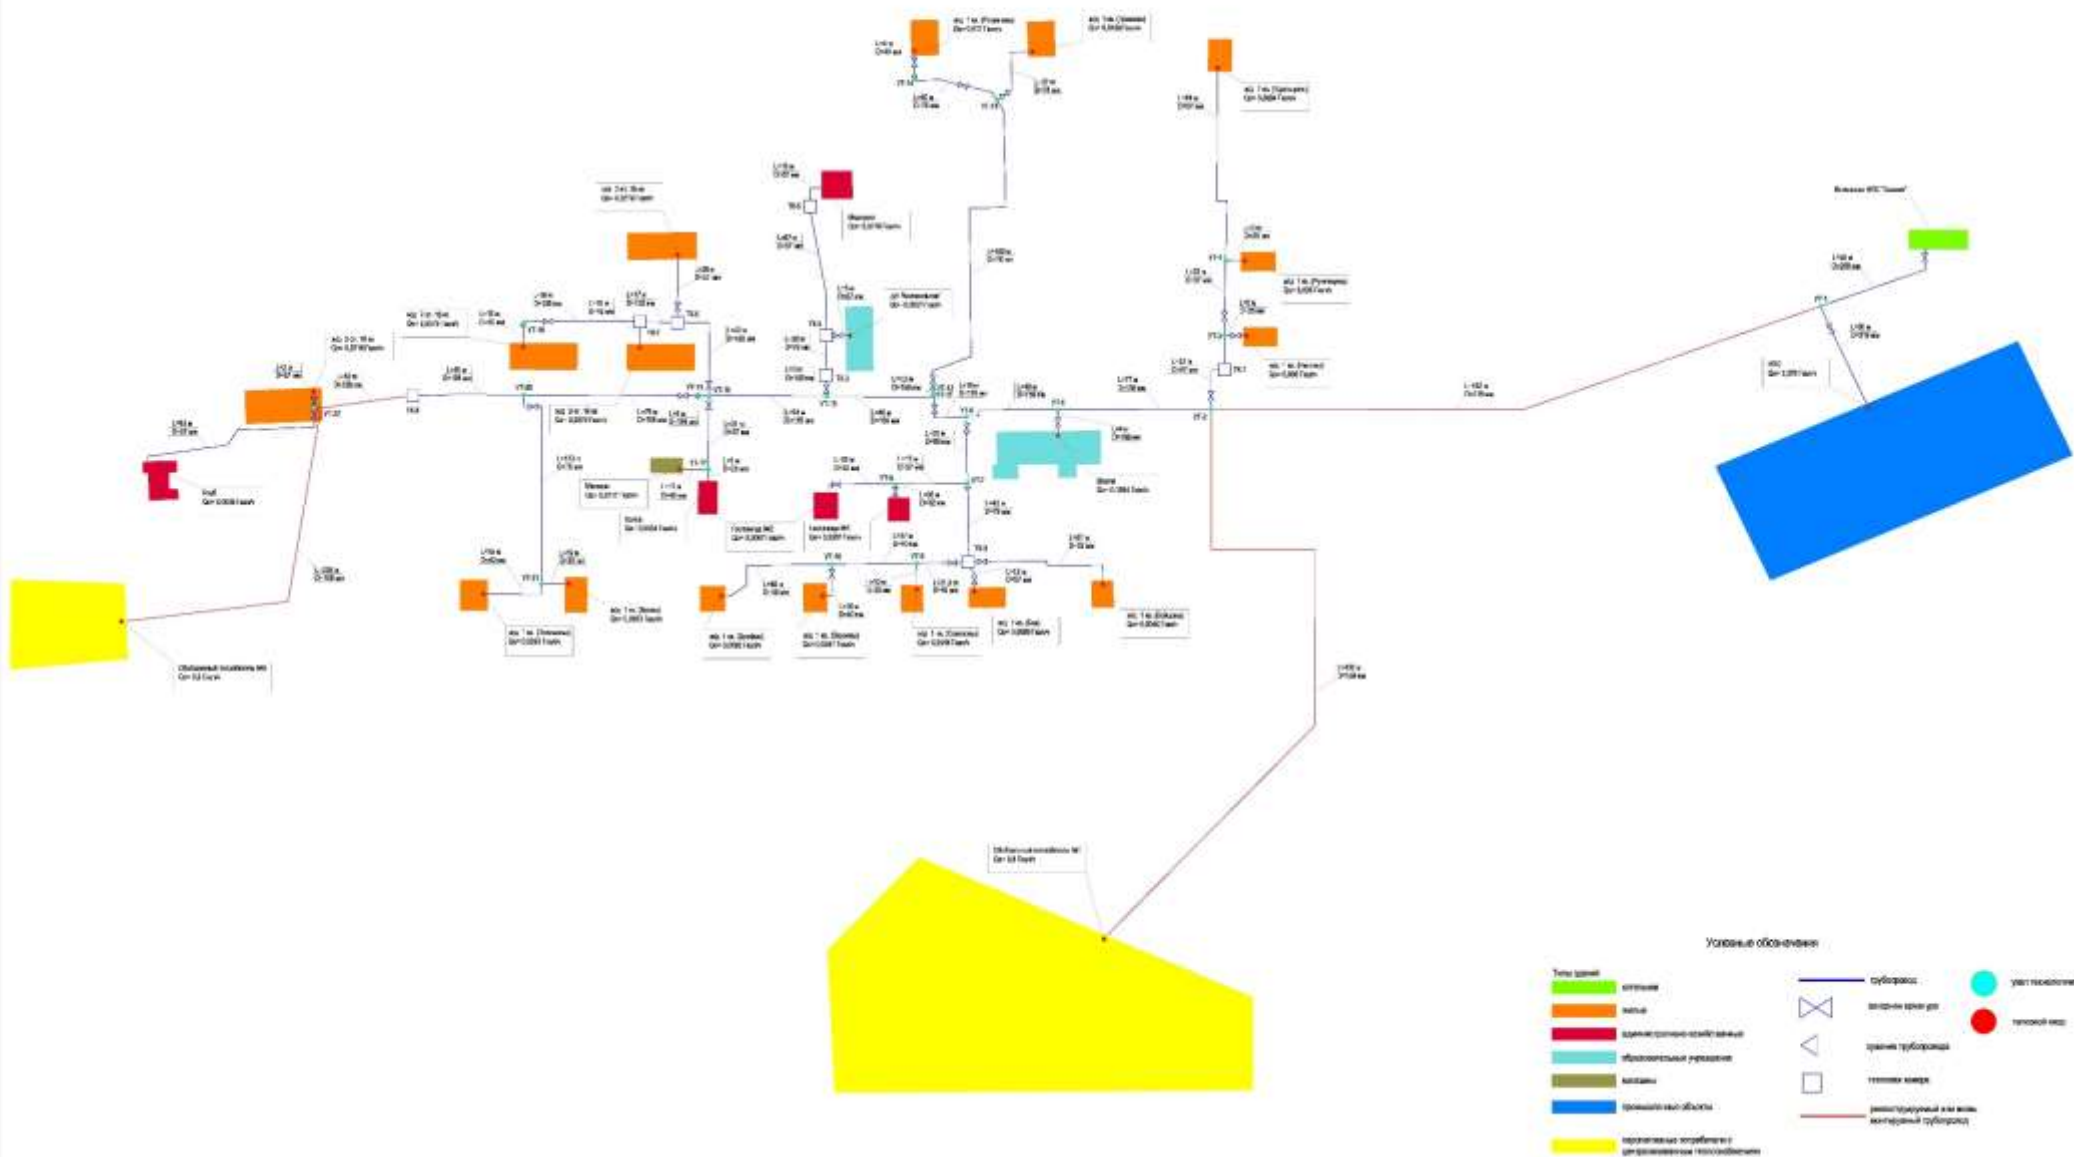






Схема тепловых сетей от котельной НПС "Быково" сельского поселения "Быковское" (существующее положение)

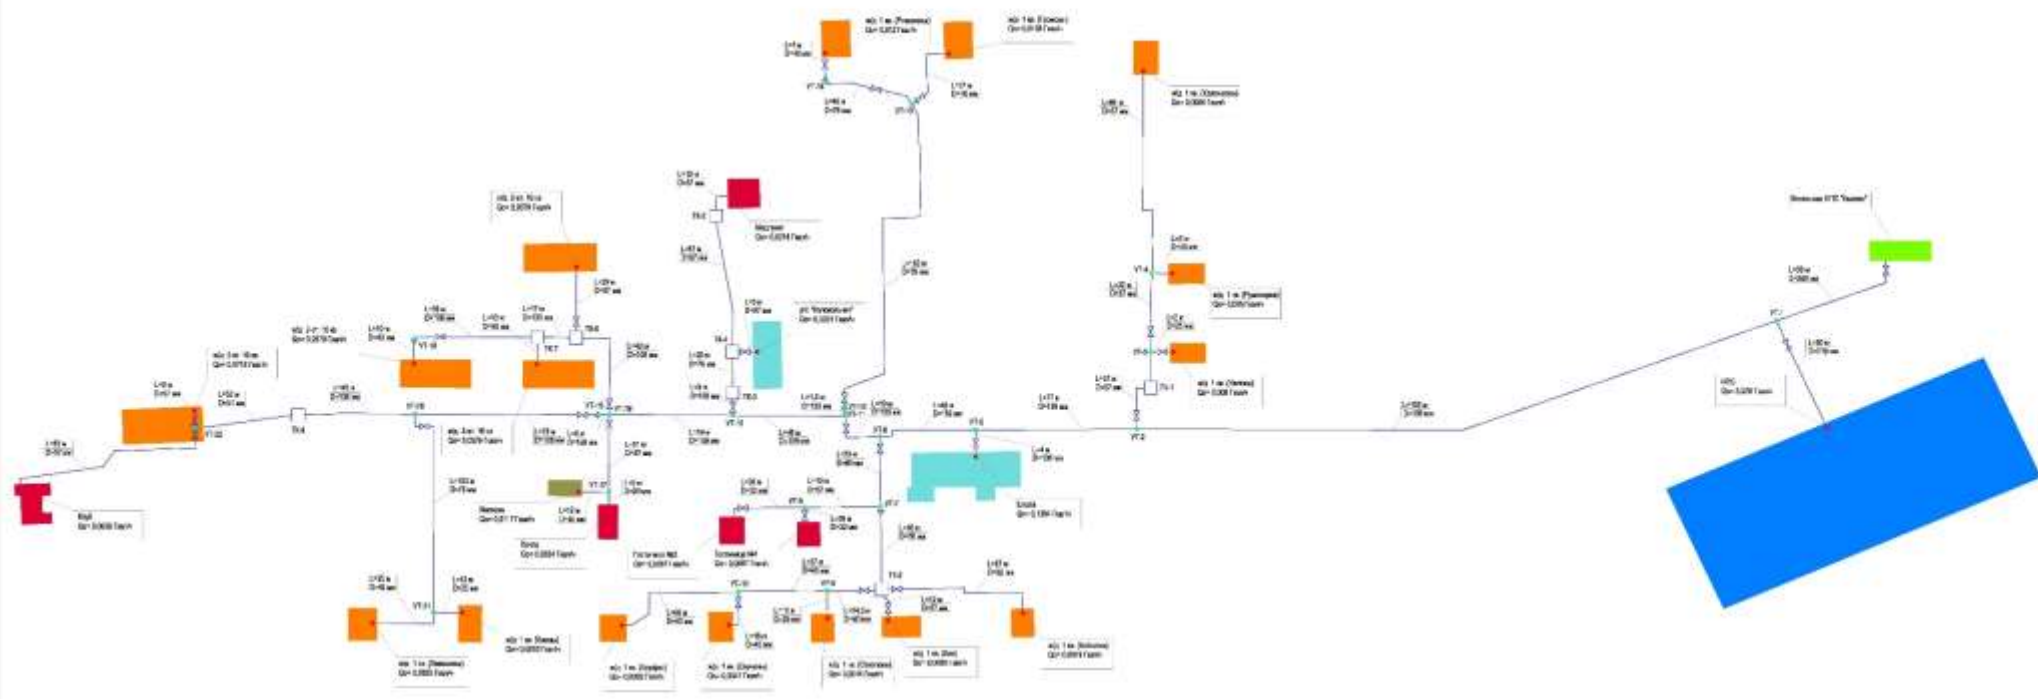

Условные обозначения

	жилая		трубопровод		узел теплотехнический
	административно-хозяйственная		линия арматура		тепловой узел
	образовательные учреждения		стенки трубопровода		промышленные объекты
	школы		тепловой насос		
	промышленные объекты				